




**ALZADO LATERAL - variante 1**

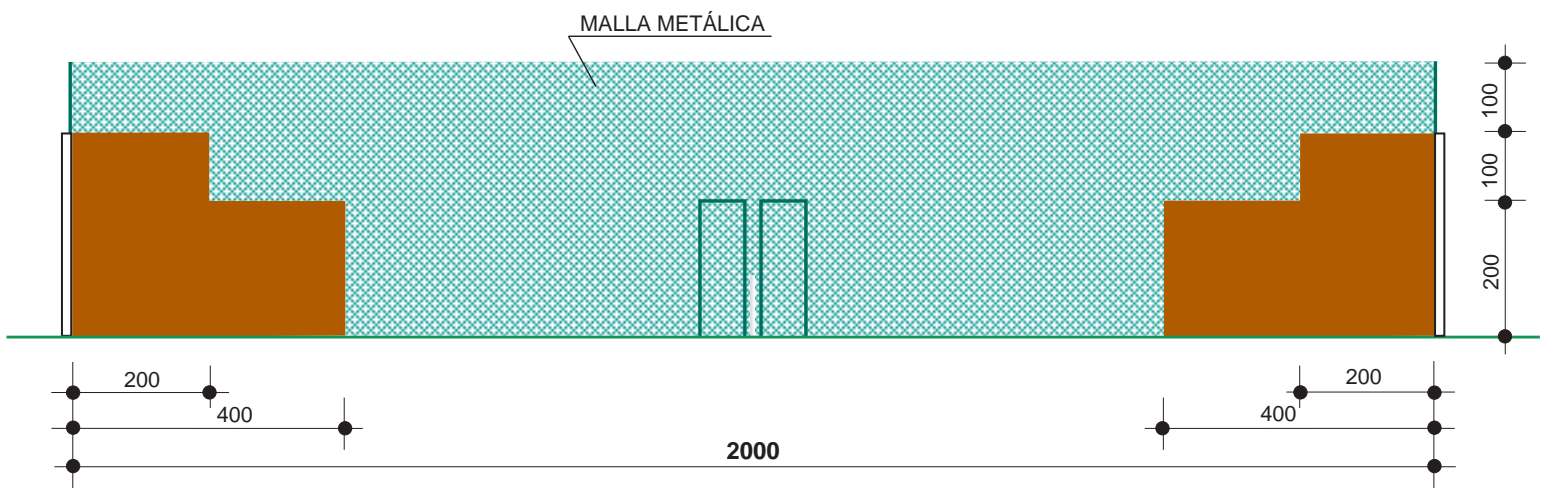


**ALZADO LATERAL - variante 2**

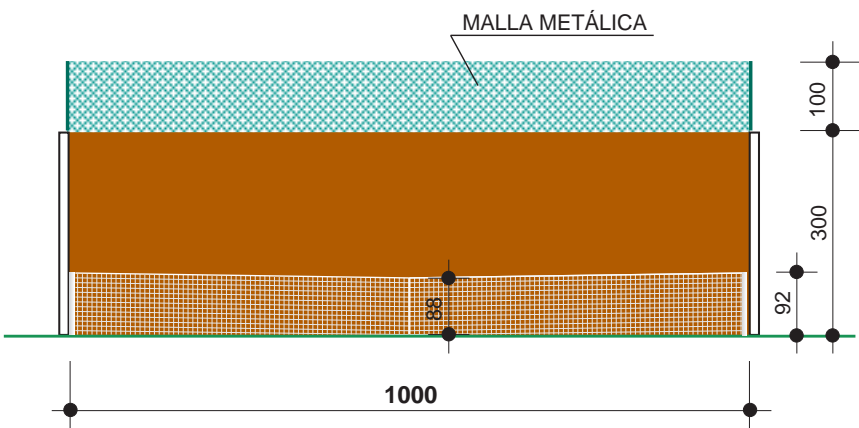

**ALZADO FONDO**

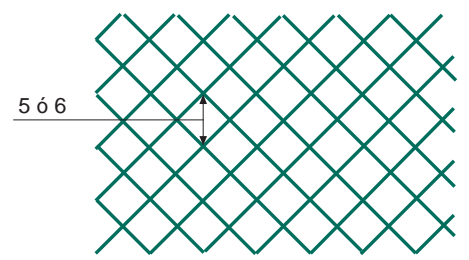

**DETALLE MALLA METÁLICA**

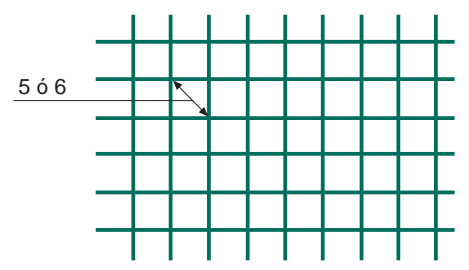

Cotas en centímetros